


Enquête publique du 10 mars 2025 au 24 mars 2025 inclus  
**Commission de concertation du 09/04/2025**

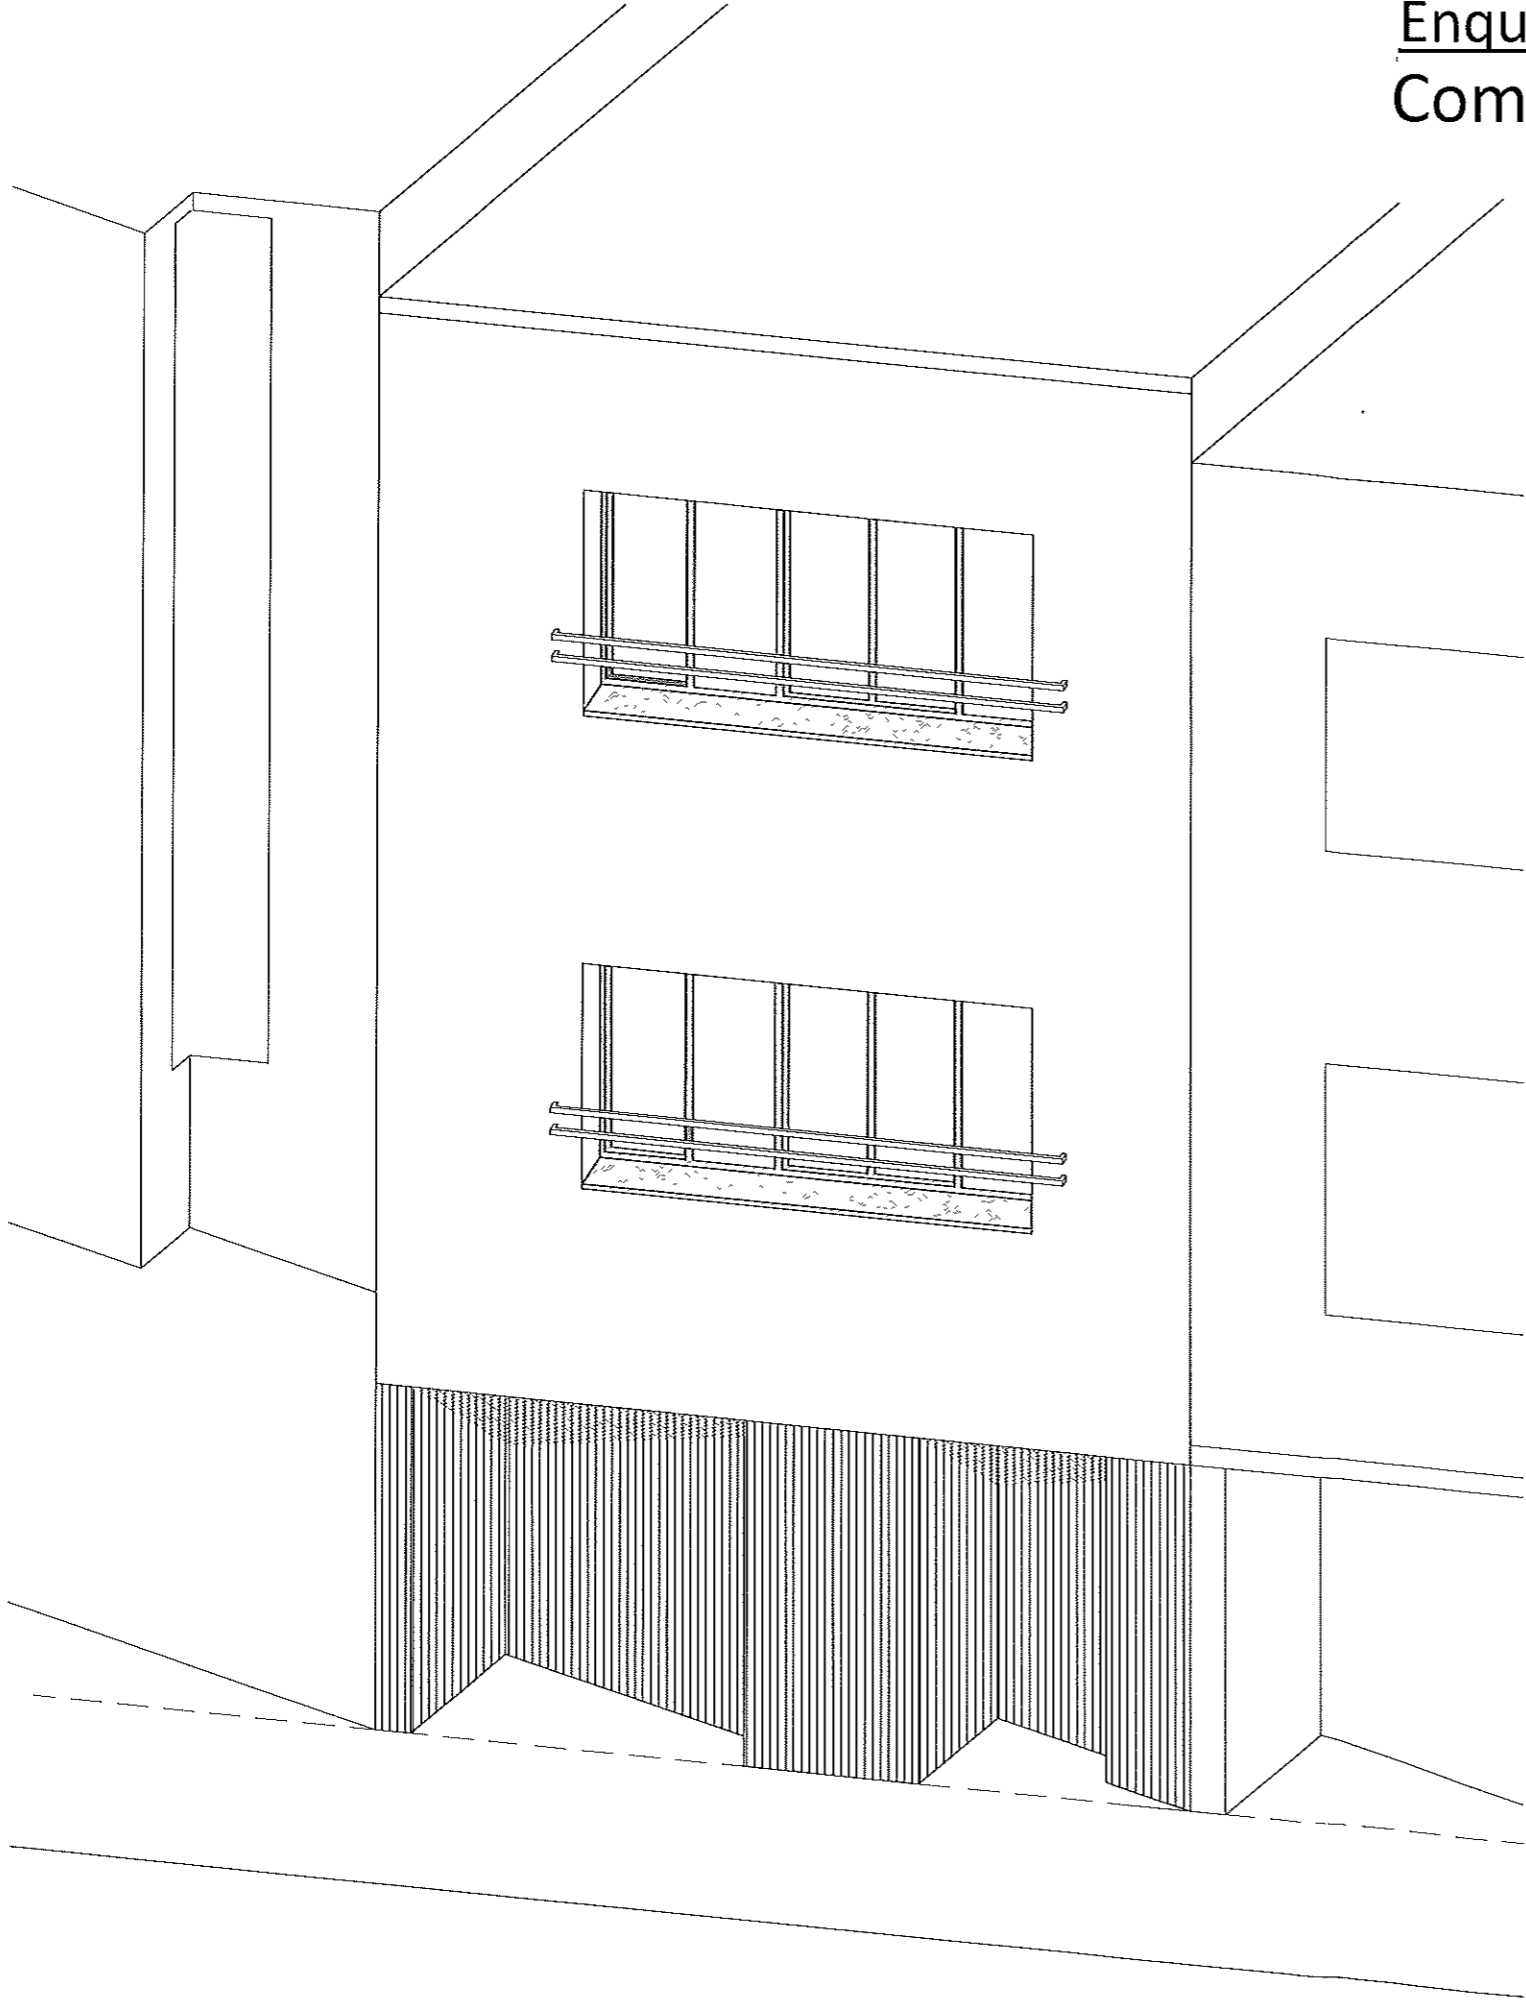

<b>Demande de permis d'urbanisme</b>			
SITUATION: Moensberg, 123 1180 Bruxelles Cadastré F 198 S8			
<b>n°16-47685-2024</b>			
<b>(n°055/2025)</b>			
<b>Moensberg , 123</b>			
Construction d'une maison unifamiliale			
Dossier: 607-23	Date: 10/01/2025	A	B
		D	E
PERSPECTIVE AXONOMETRIQUE façade avant		E	
PS : Echelles mentionnées = pour un format d'impression 520x420mm		F	