


Demande de permis d'urbanisme n°16-47919-2024

Avenue Napoléon 18

Enquête publique du 10 mars 2025 au 24 mars 2025 inclus (n°045/2025)

Commission de concertation du **09/04/2025**

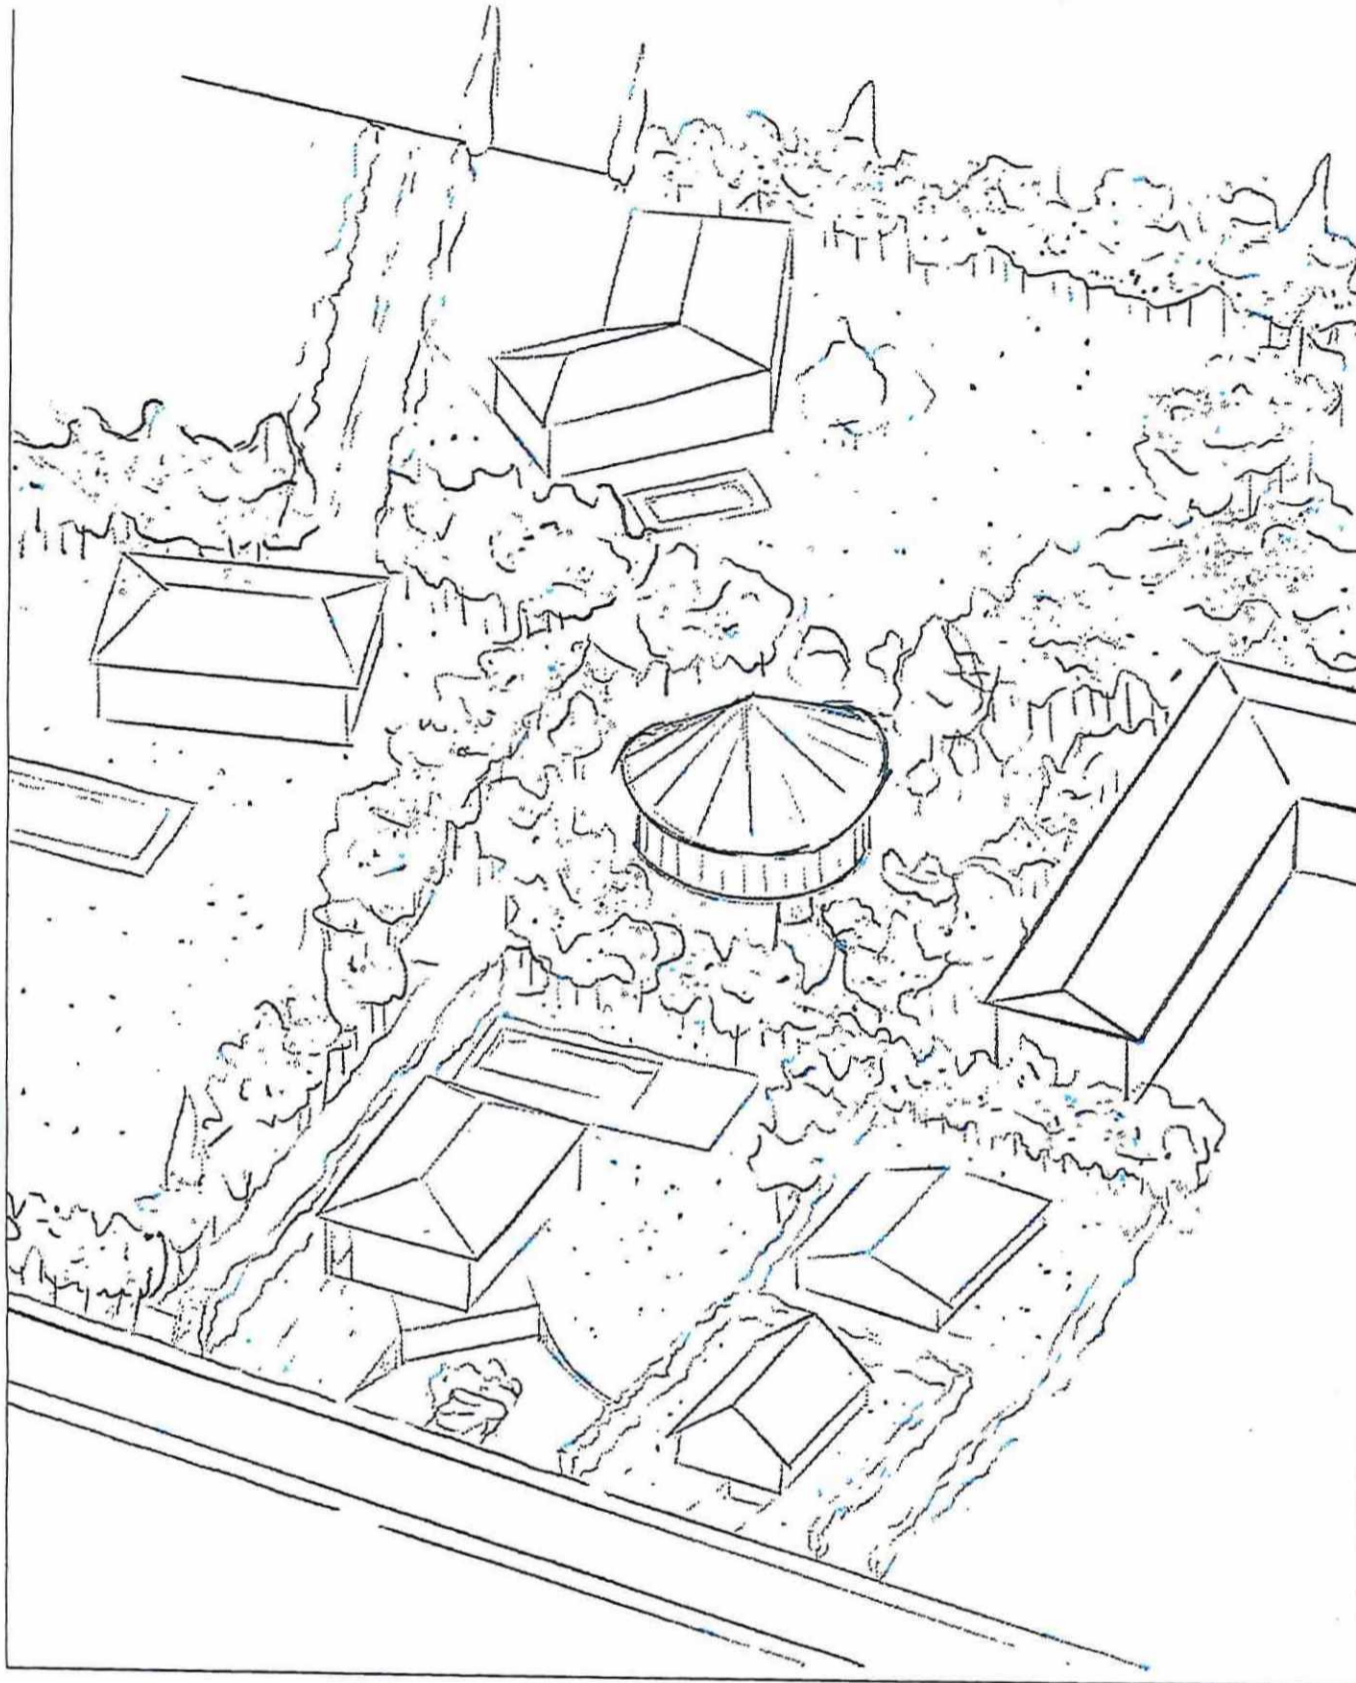

Croquis - Axonométrie du projet