


Zone de compostage - Compostergesied

Prairie de Jeux - Speelplein

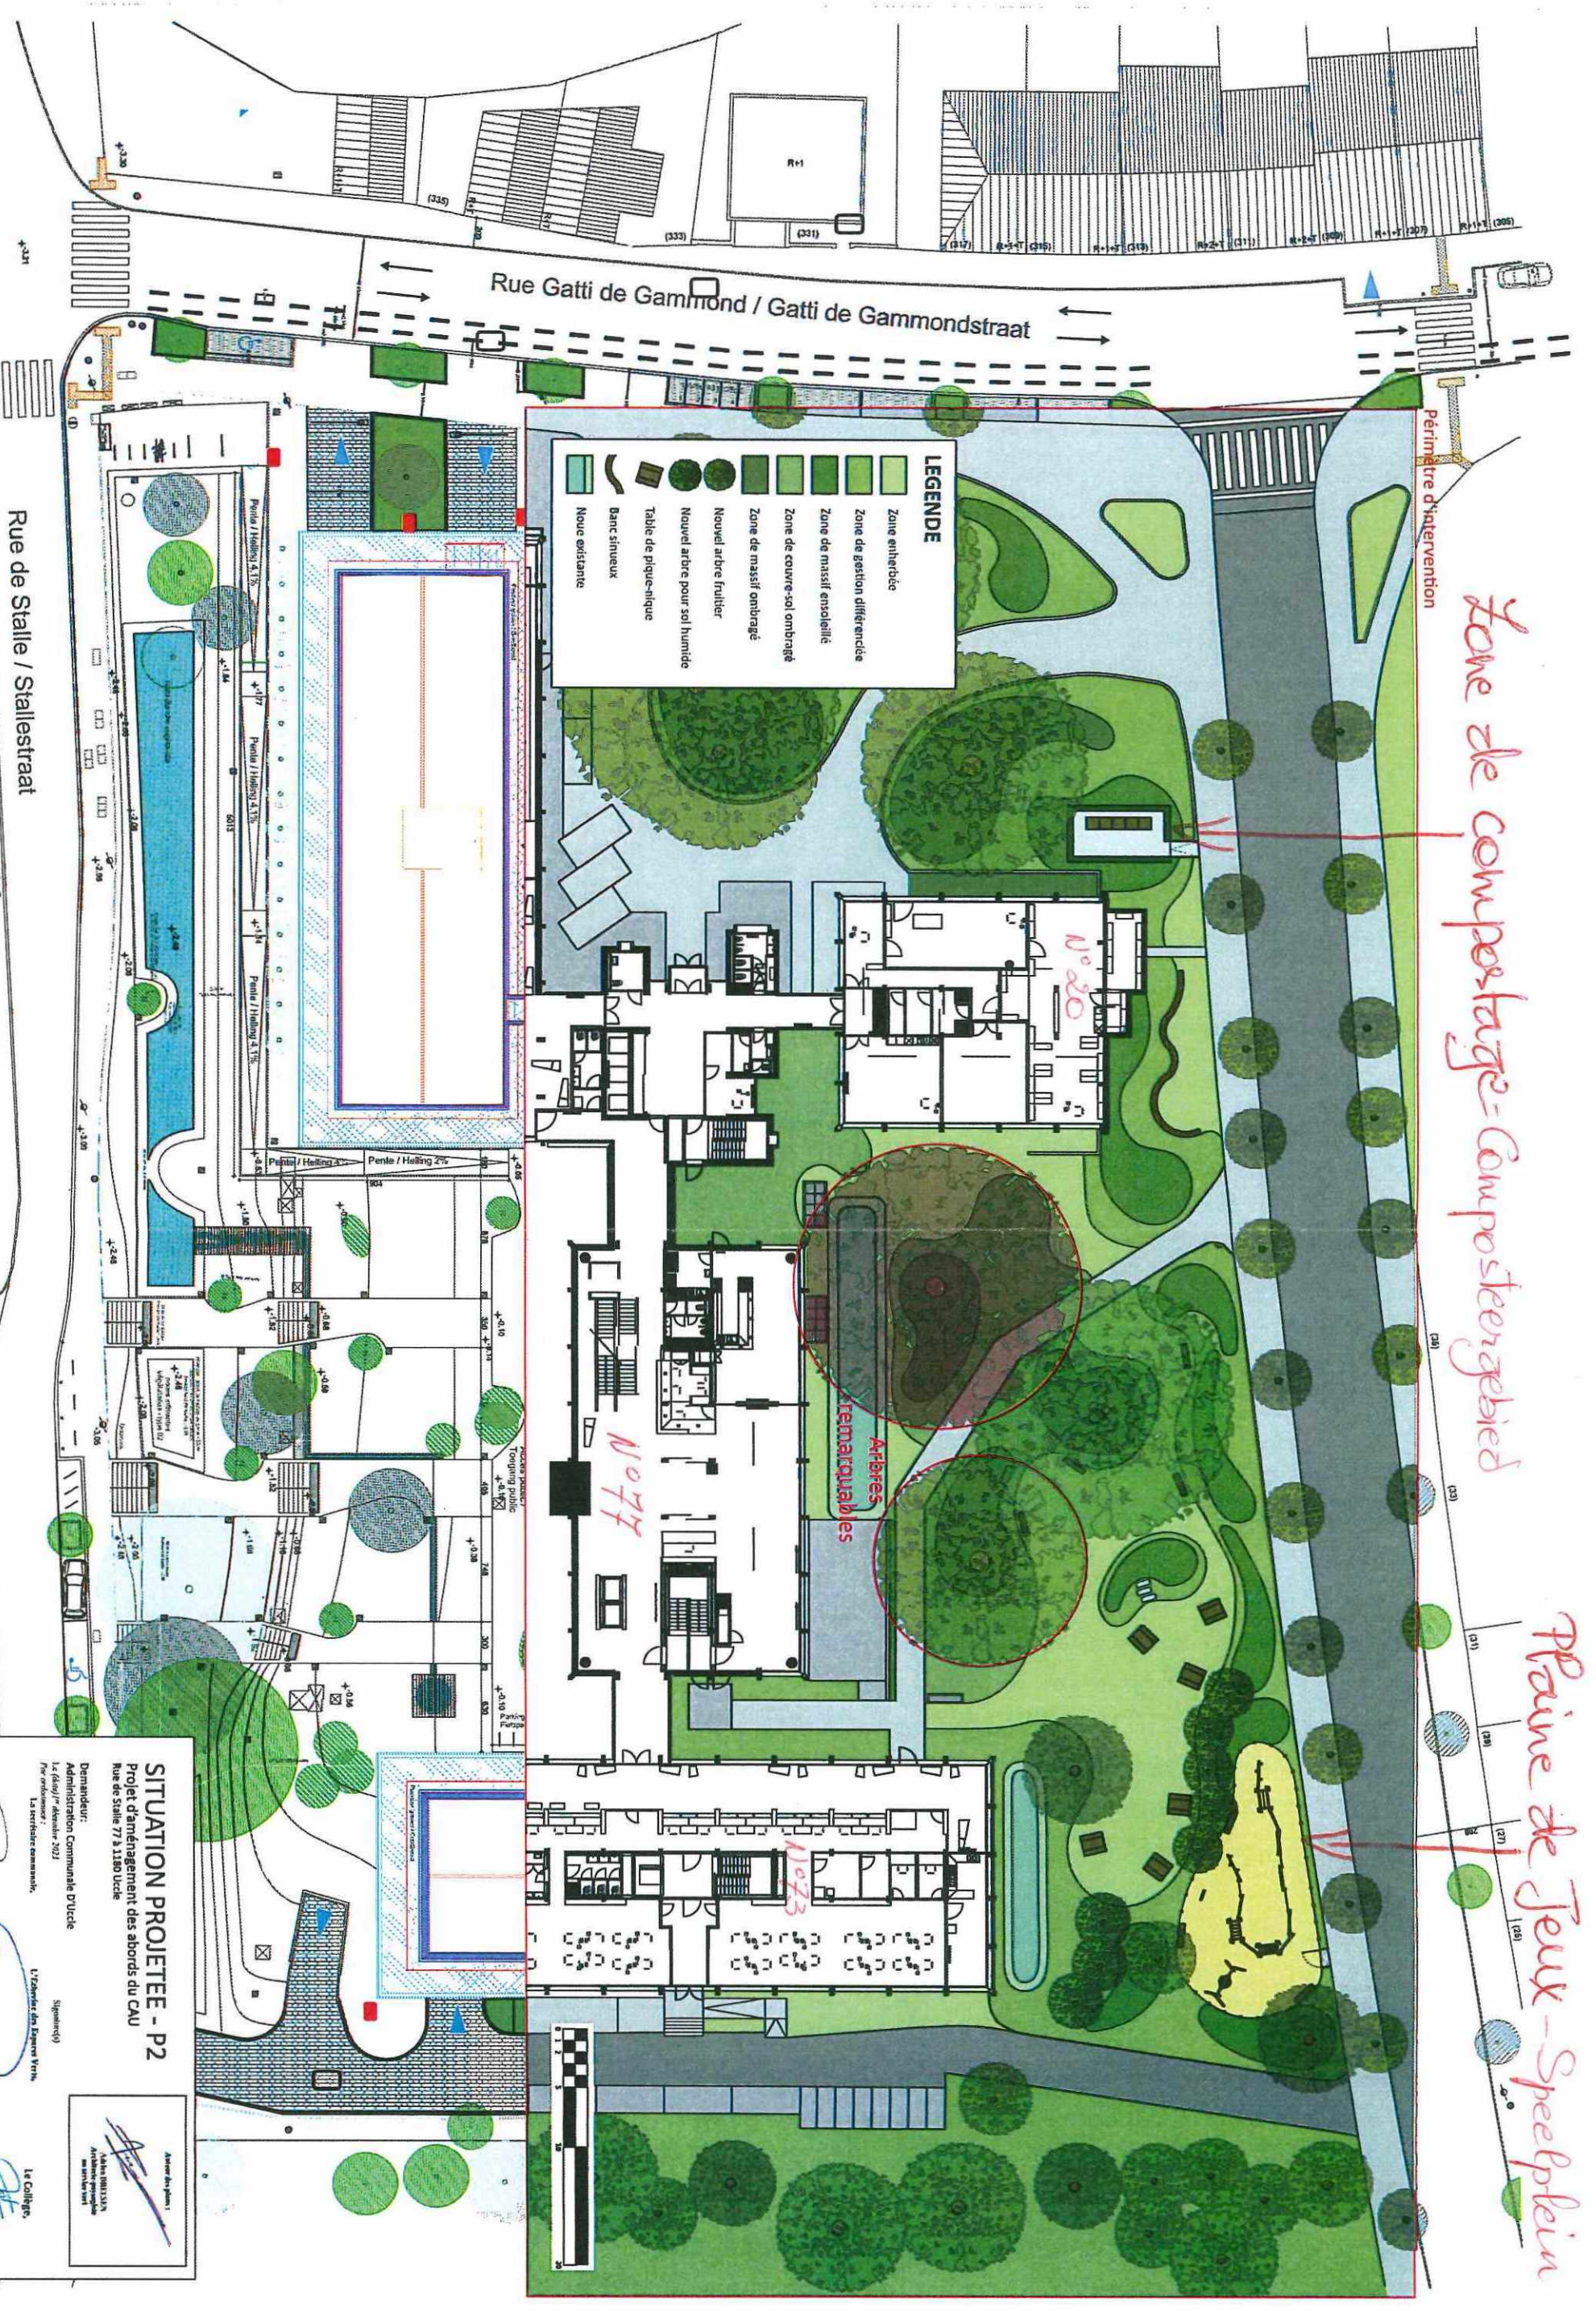

LEGENDE

- Zone esthétique
- Zone de gestion différenciée
- Zone de massif ensoleillé
- Zone de massif ombragé
- Zone de couvre-sol ombragé
- Nouvel arbre fruitier
- Nouvel arbre pour sol humide
- Table de pique-nique
- Banc sinueux
- Nouveaux existants

Demander de permis d'urbanisme n°16-47608-2024 (ART. 177) - Rue de Stalle 77 et 73 - Rue Gatti de Gammond 257 - avenue d'Esphère 114 - 11400 - Enquête du 01/06/2024 au 05/07/2024 inclus (n°166/2024) - Commission de concertation du 04/09/2024

SITUATION PROJETEE - P2
 Projet d'aménagement des abords du CAU
 Rue de Stalle 77 à 1180 Uccle

Demandeur:
 Administration Communale d'Uccle
 Le Collège,
 Le Collège,
 Centre POLYSCOR
 Boulevard de la
 République 11

Architecte des plans:
 ALEXANDRE BILLY
 Architecte
 Avenue de la
 République 11

Le Collège,
 Centre POLYSCOR
 Boulevard de la
 République 11