



19 septembre 2018

A16033 - ILOT CAVELL  
Axonométries - Adaptation suite à la CC - Indice C

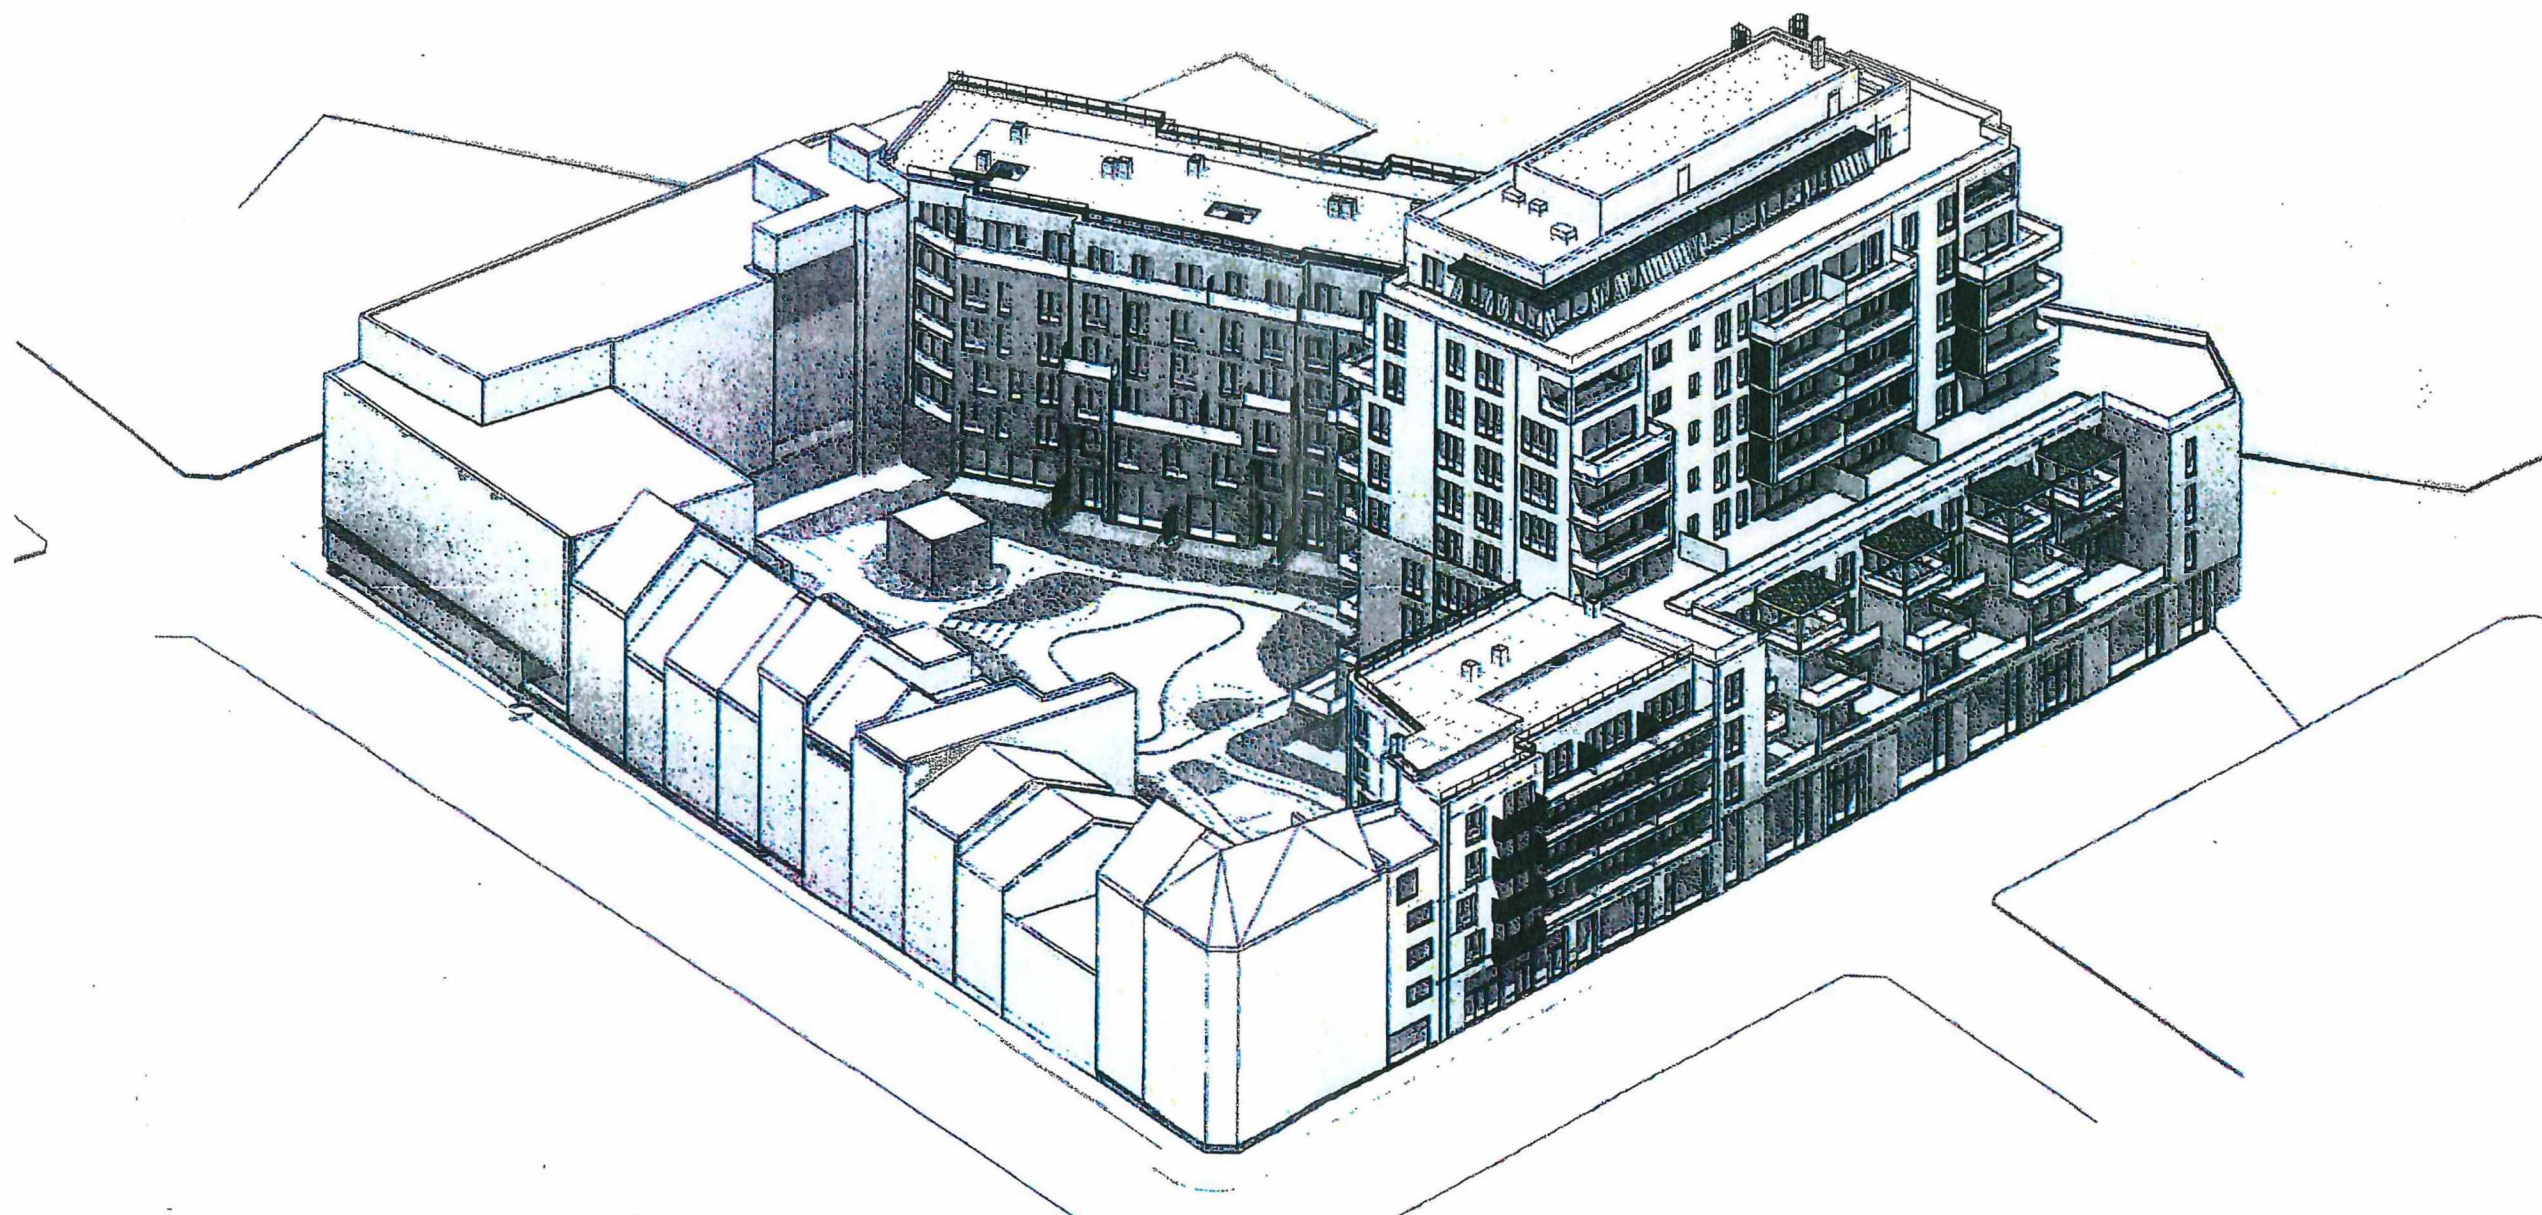

Demande de permis d'urbanisme n° 16-45004-2019 VUE N° 01  
Rue Edith Cavell entre les n°s 12 et 22  
Enquête publique du 02/09/2024 au 16/09/2024 inclus (N° 182/2024)  
Commission de Concertation du 02/10/2024



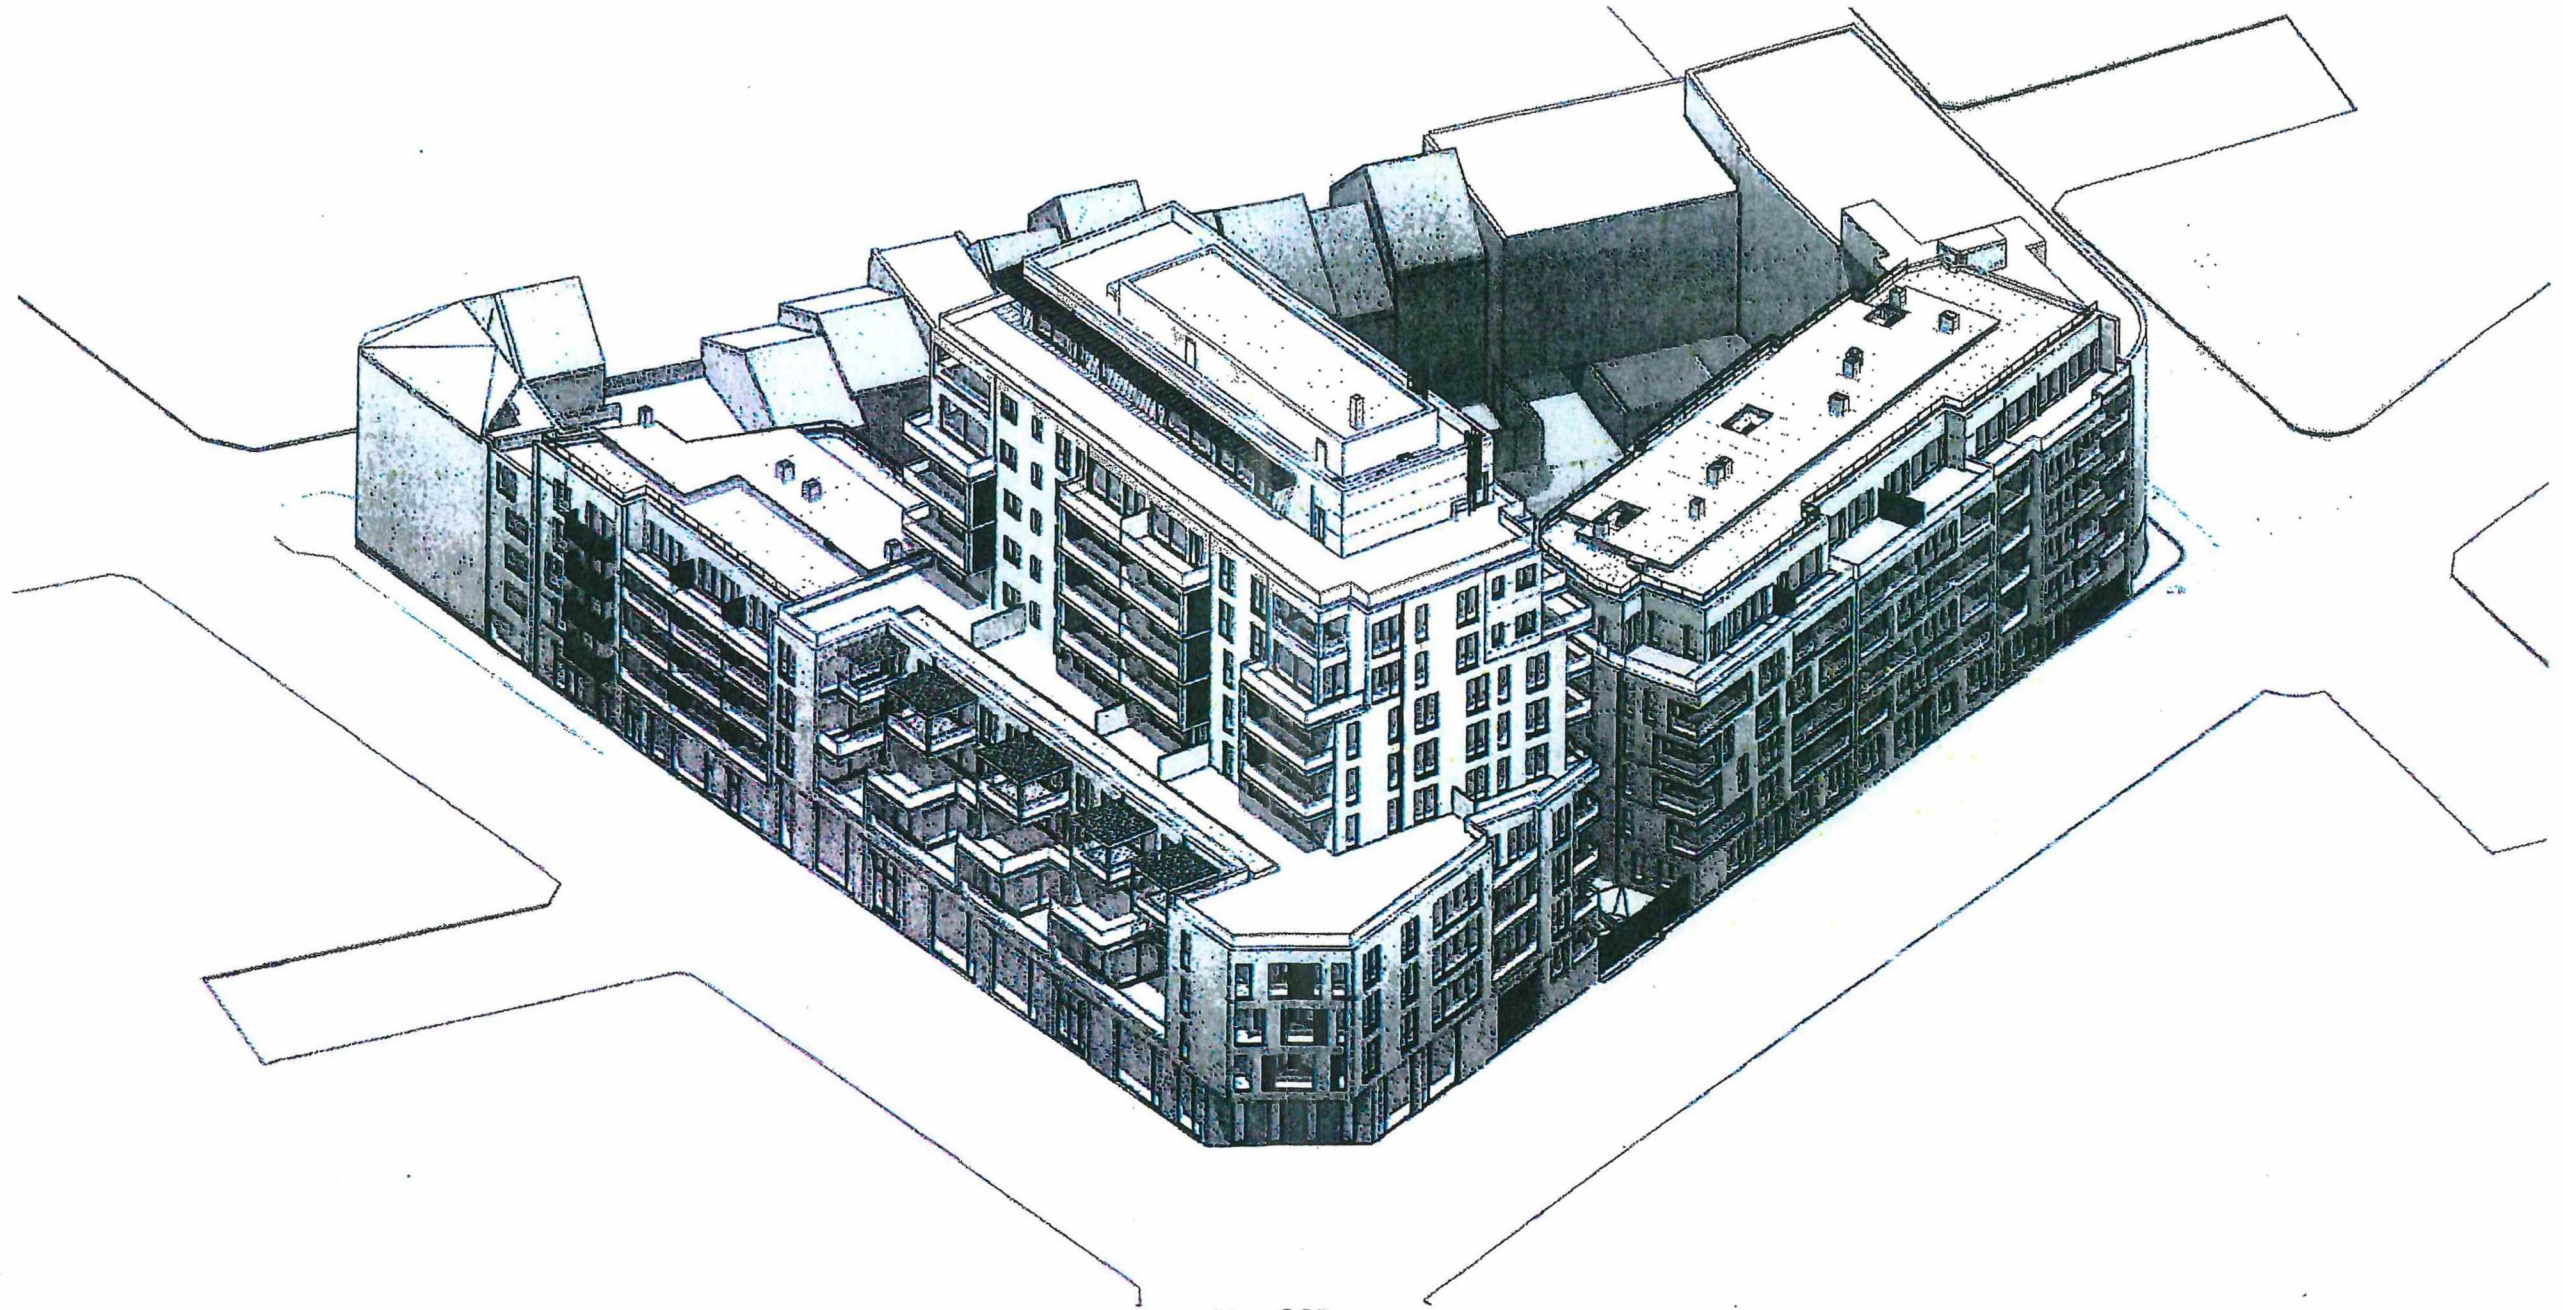

VUE N° 02

Demande de permis d'urbanisme n° 16-45004-2019  
Rue Edith Cavell entre les n°s 12 et 22  
Enquête publique du 02/09/2024 au 16/09/2024 inclus (N° 182/2024)  
Commission de Concertation du 02/10/2024